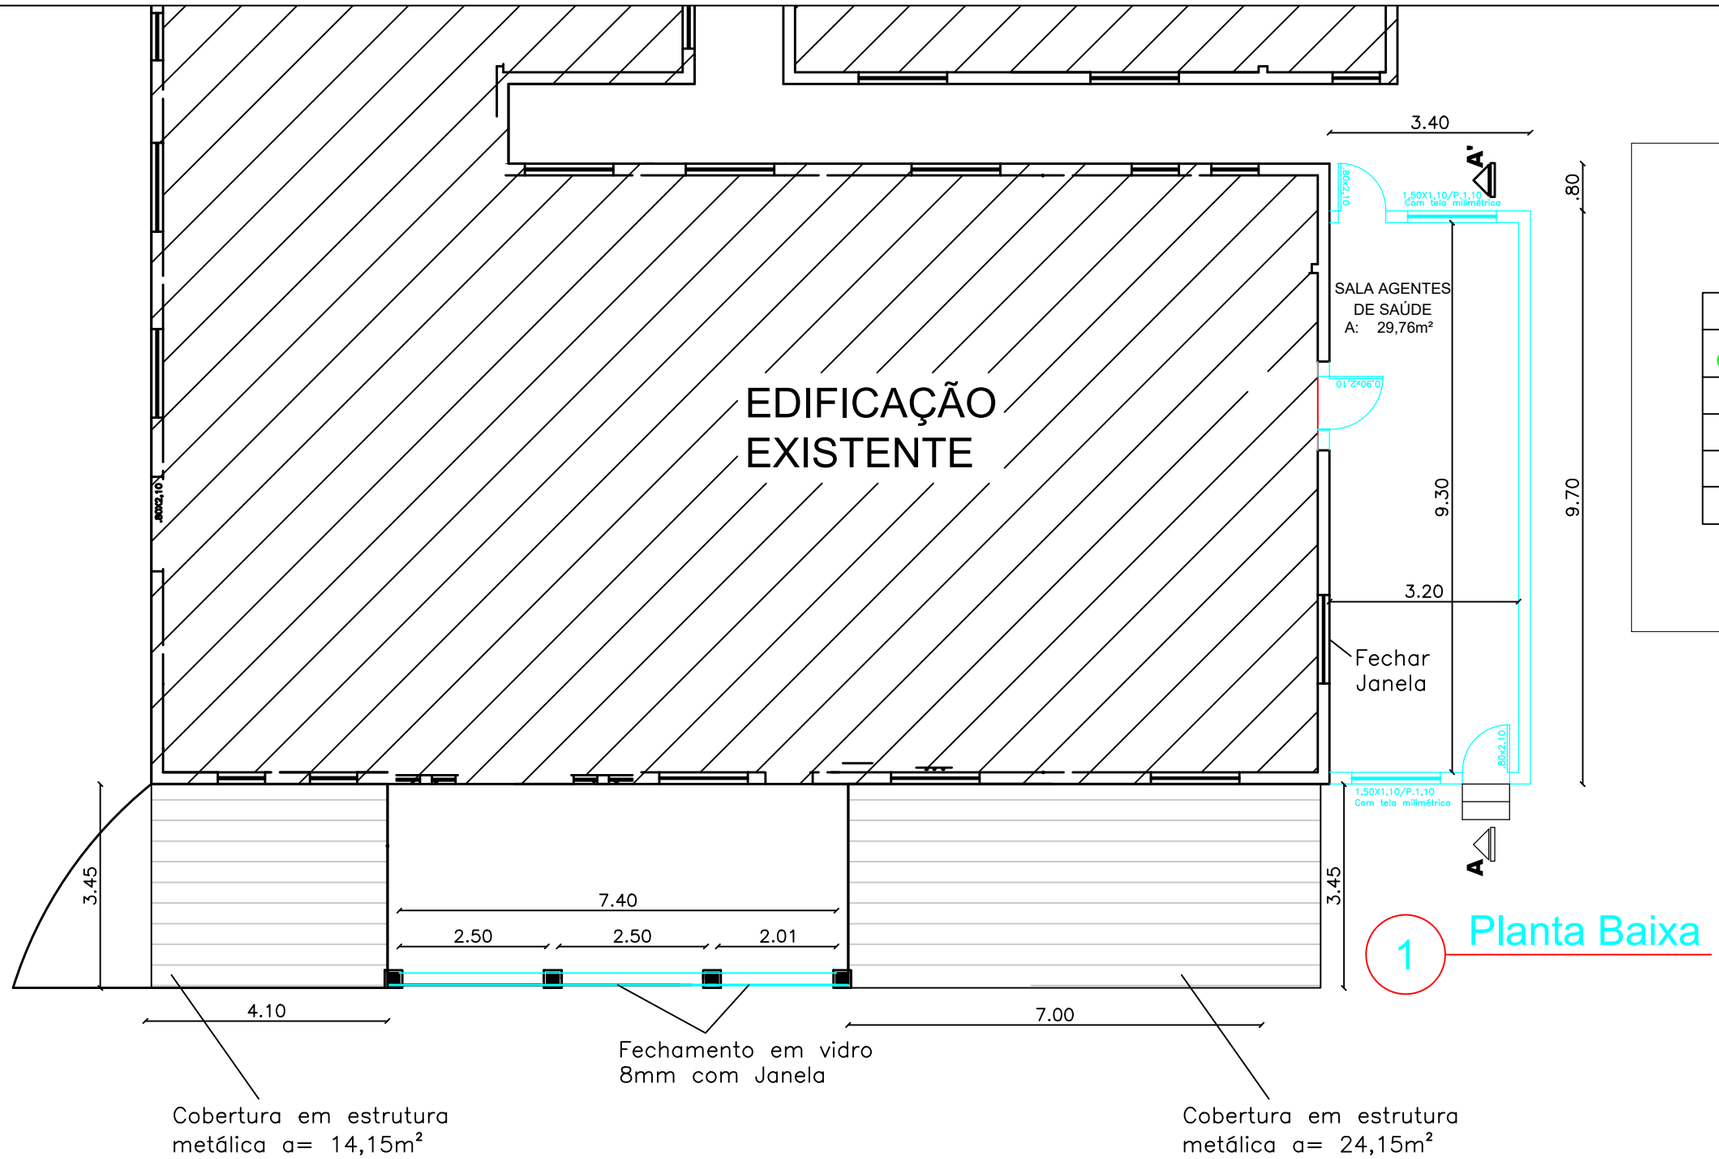

1 Planta Baixa

Edificação	Área
Cobertura rampa de acesso Farmácia	17,06m²
Cobertura rampas de acesso UBS	38,30m²
Sala de espera	12,73m²
Sala das Agentes de saúde	32,98m²
Total	101,07m²

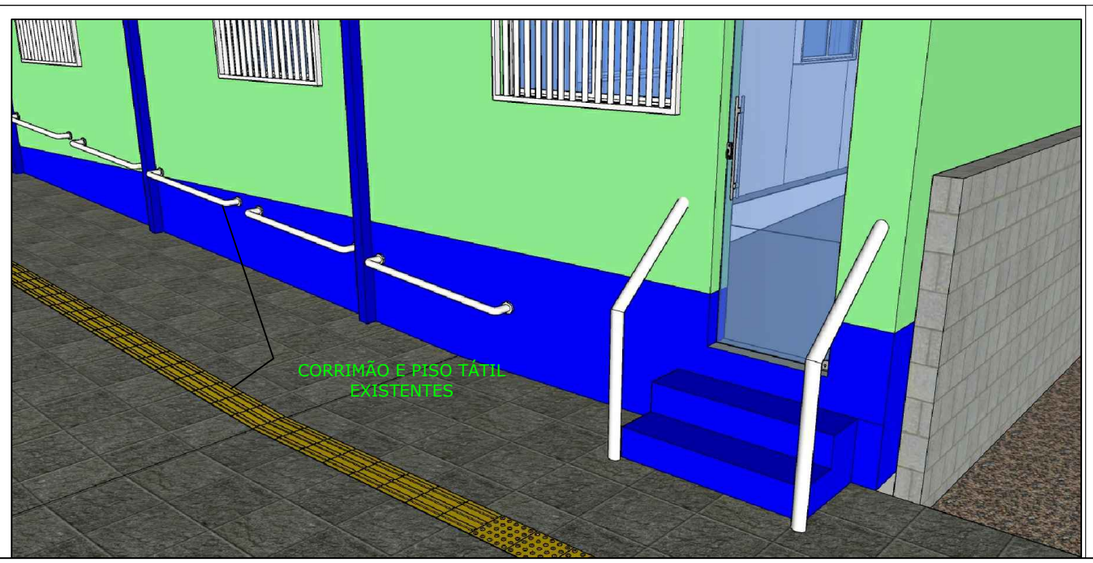

AMPLIAÇÃO POSTO DE SAÚDE

ENDEREÇO: Avenida Rio Grande

RESPONSÁVEL TÉCNICO: Michel Ostroski CREA RS 248375

PROPRIETÁRIO: Município de Paim Filho/RS

DATA: 17/07/2023

PRANCHA: 02