




Avenida Vigário João Crisóstomo

| | |
|---------------------|-----------------------|
| PLACAS | existentes |
| FAIXA DE EIXO | 279,25 x 2 = 558,50 m |
| FAIXA DE BORDO | 557,00 m |
| FAIXAS DE SEGURANÇA | 28,20 m² |

DETALHE
FAIXA DE SEGURANÇA

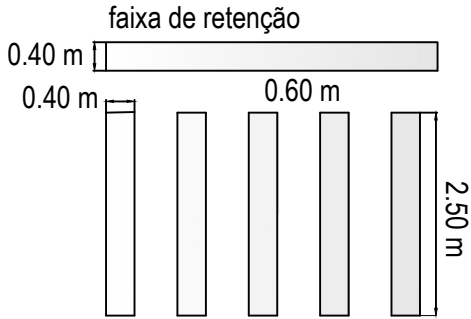

DETALHE SINALIZAÇÃO

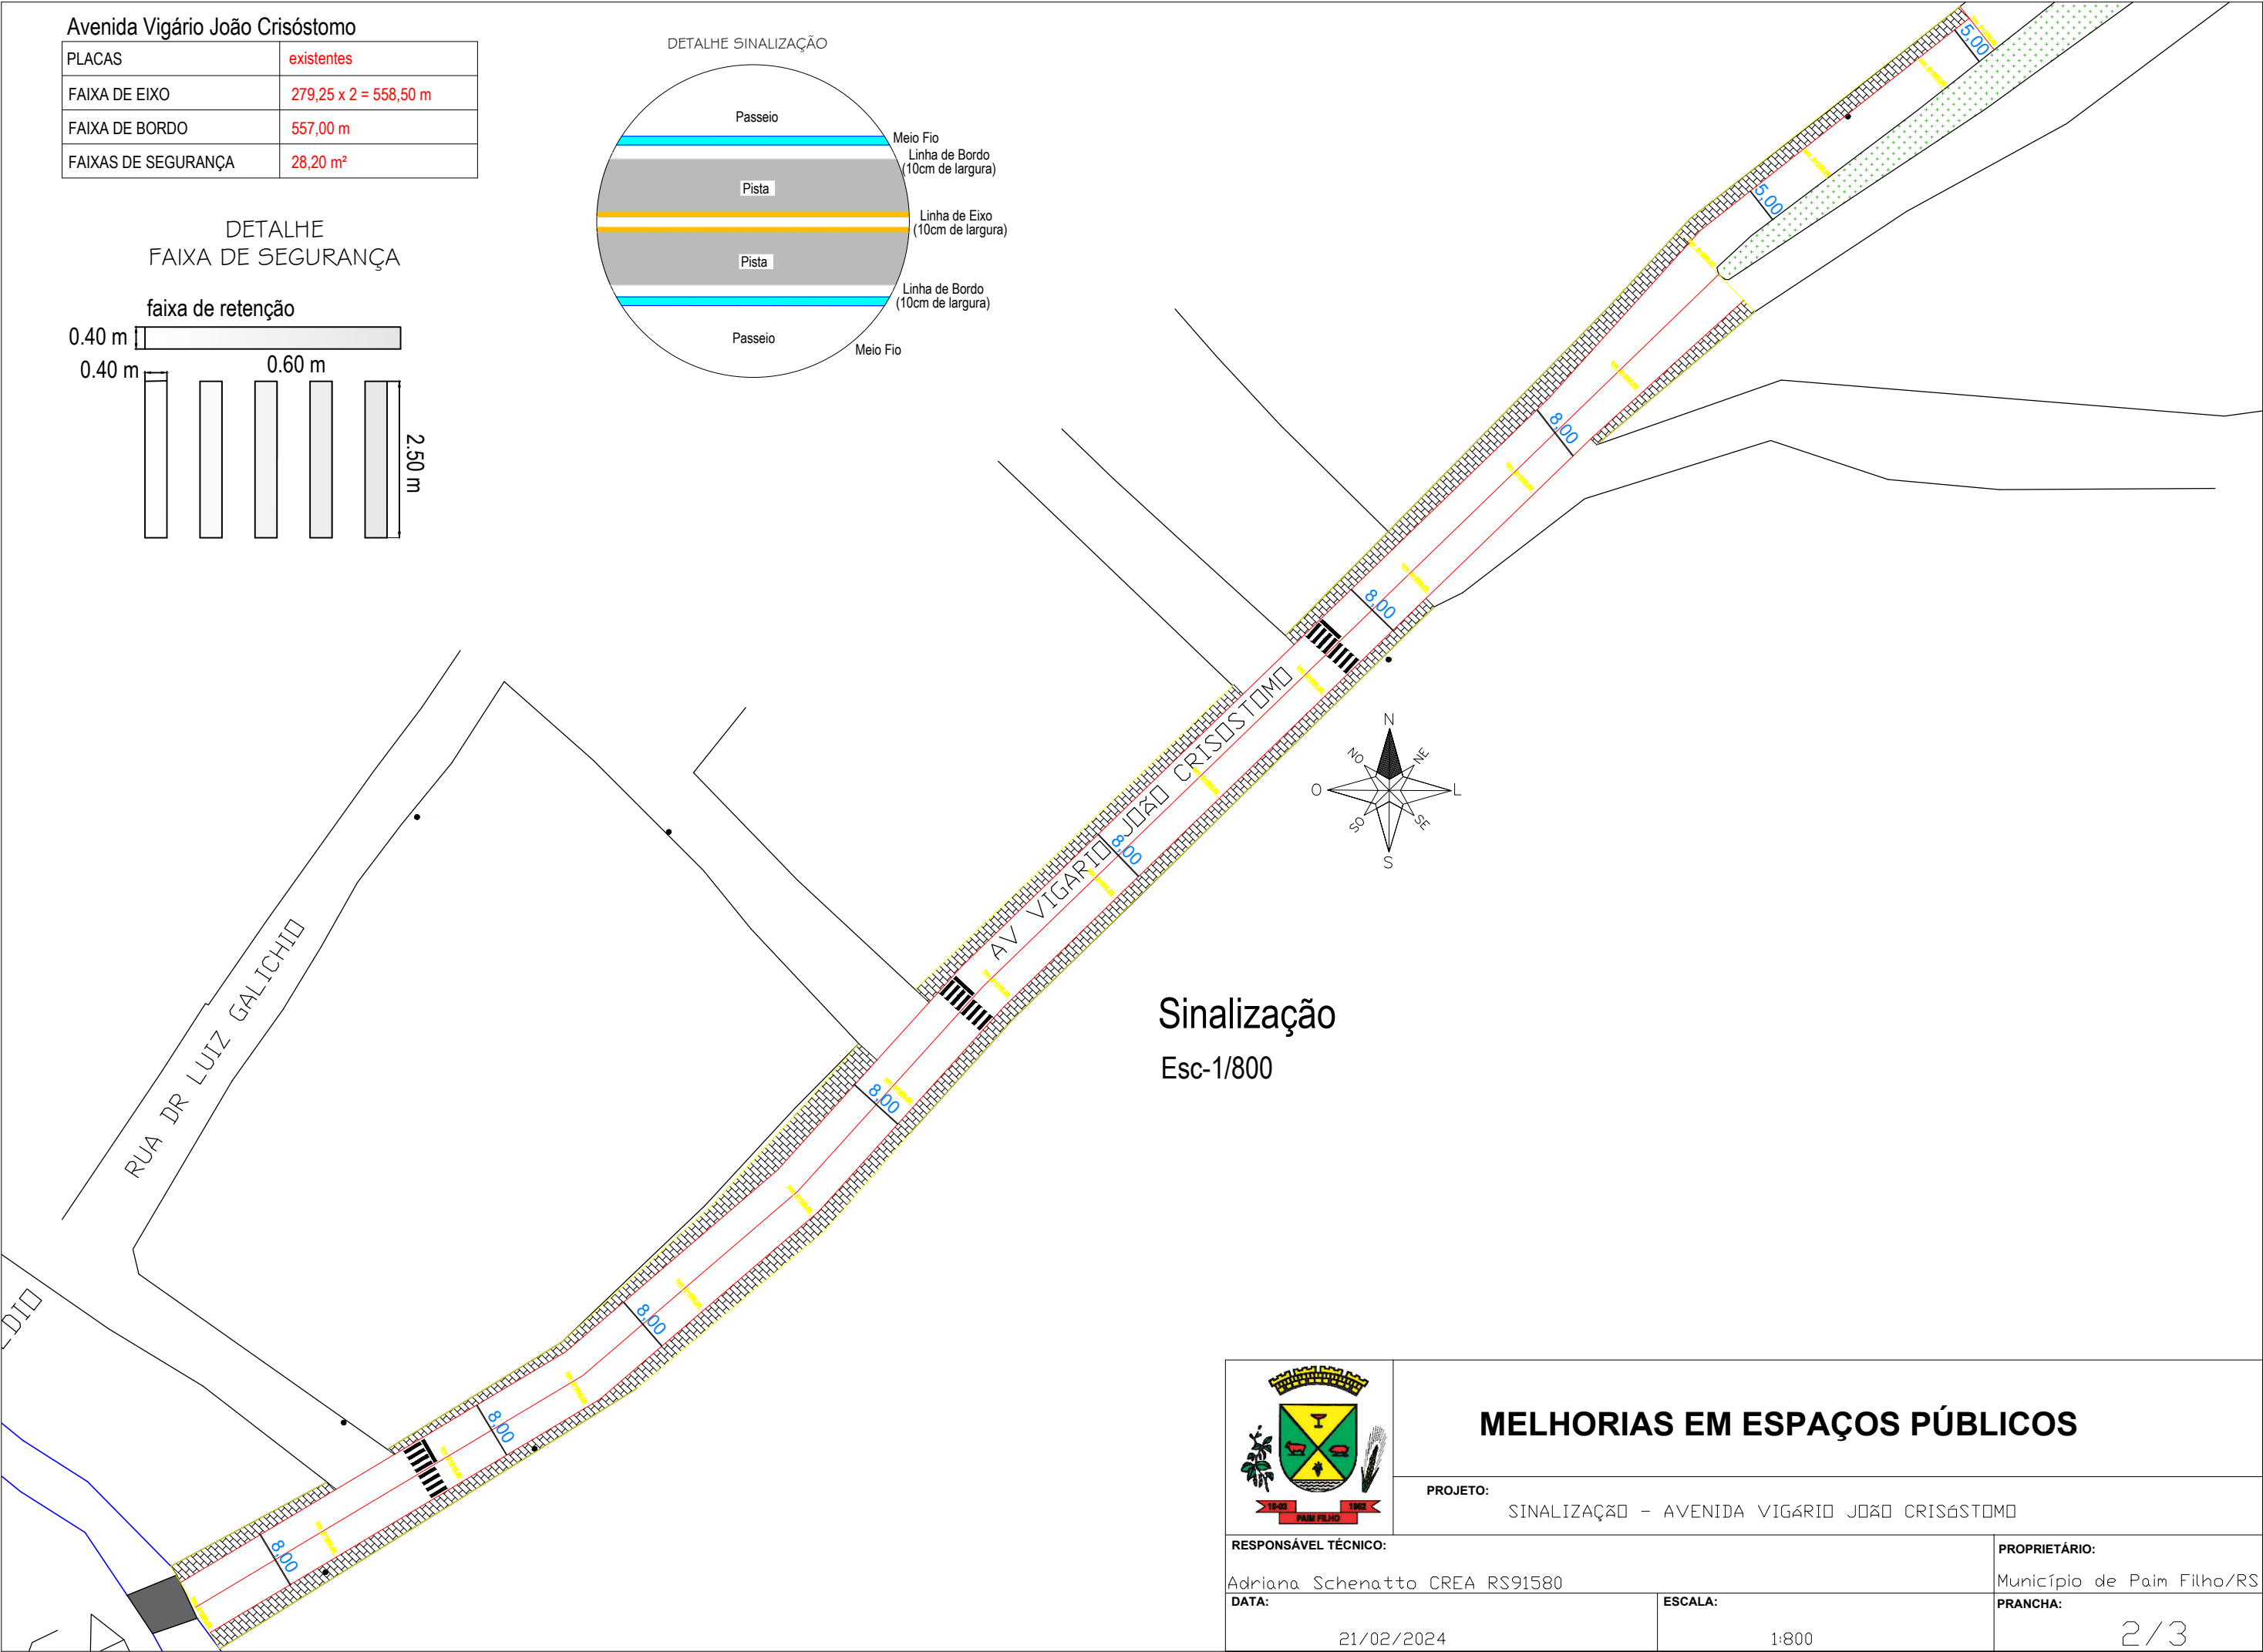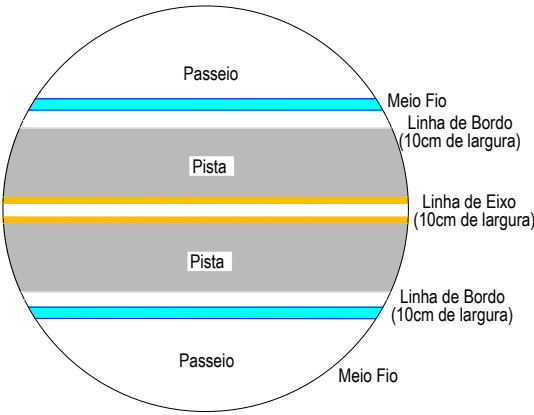

Sinalização
Esc-1/800

| | | | |
|--------------------------------|--|----------------------------|--|
| | MELHORIAS EM ESPAÇOS PÚBLICOS | | |
| | PROJETO: SINALIZAÇÃO - AVENIDA VIGÁRIO JOÃO CRISÓSTOMO | | |
| RESPONSÁVEL TÉCNICO: | | PROPRIETÁRIO: | |
| Adriana Schenatto CREA RS91580 | | Município de Paim Filho/RS | |
| DATA: | | PRANCHA: | |
| 21/02/2024 | | 2 / 3 | |
| ESCALA: | | 1:800 | |