


SITUAÇÃO
1:250 COORDENADAS LOTE

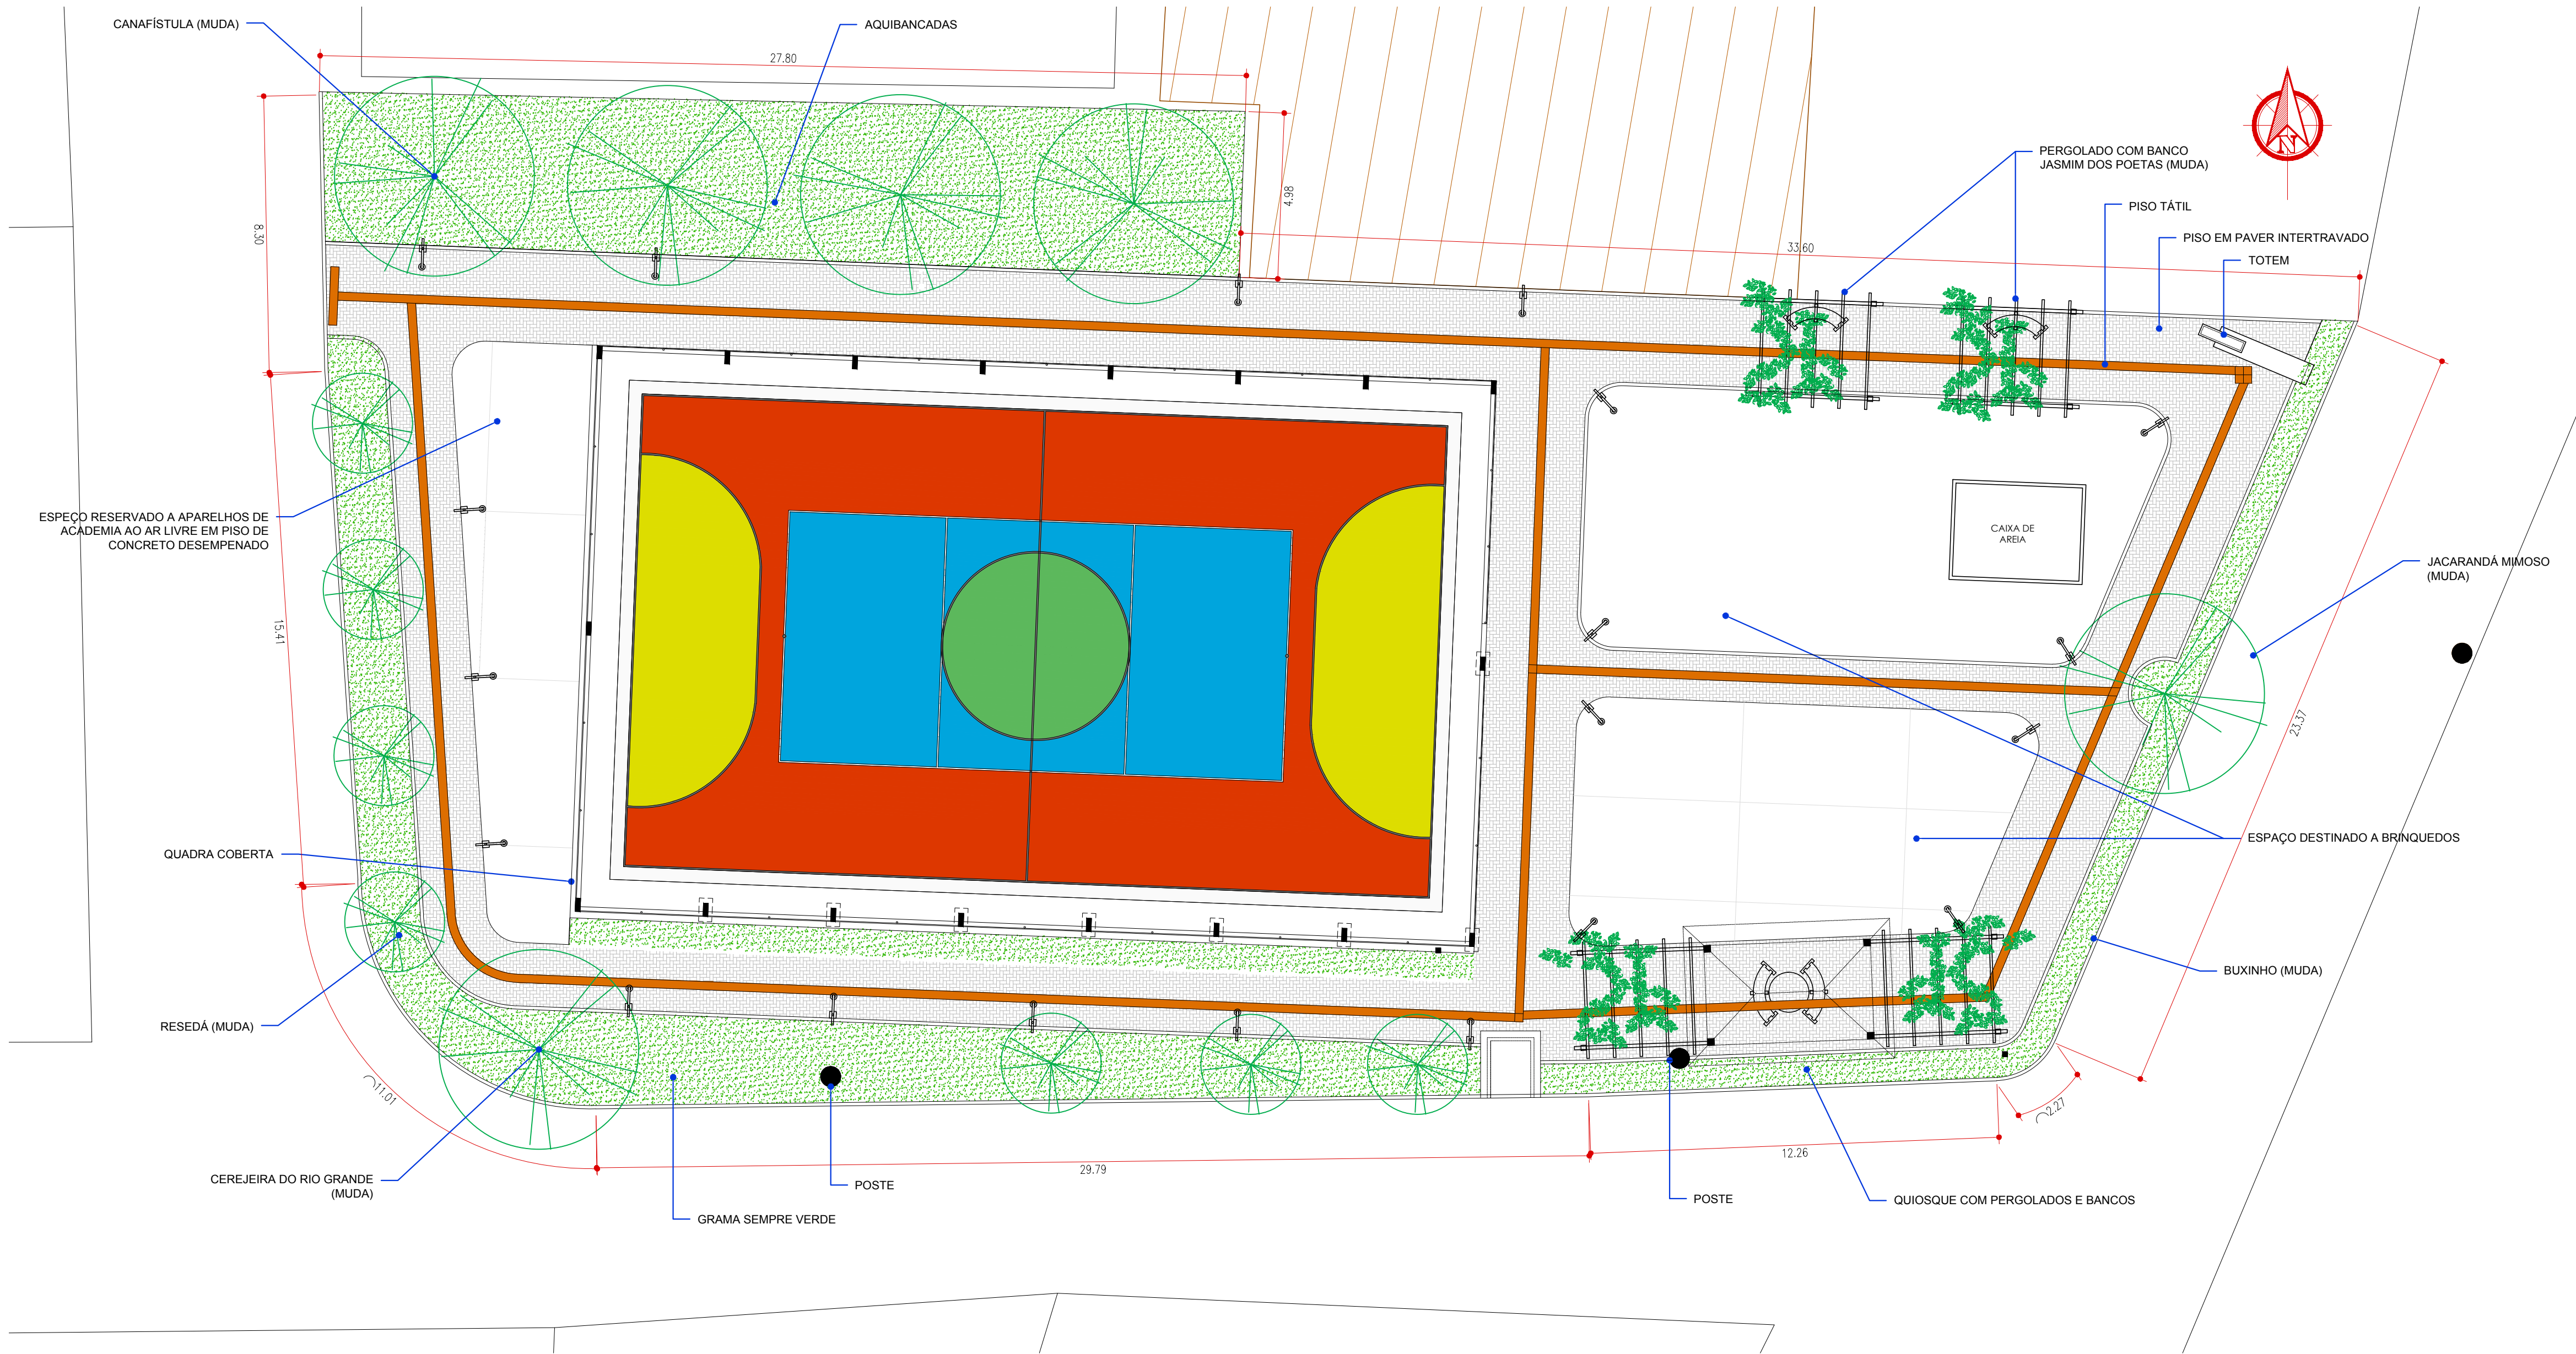

IMPLANTAÇÃO
1:125 LAYOUT

ARQUITETA E URBANISTA ANA CAROLINA REFOSCO <small>PROJETO ARQUITETÔNICO, URBANO, INTERIORES E PAISAGISMO</small> <small>PROJETO DE INTERIORES E PAISAGISMO</small>		PREFEITURA MUNICIPAL PAIM FILHO - PROPRIETÁRIO.	
RESP. TÉCNICO ARQ. ANA CAROLINA REFOSCO		ANA CAROLINA REFOSCO - RESP. TÉC.	
PROPRIETÁRIO	PREFEITURA MUNICIPAL DE PAIM FILHO	DATA	12/02/24
ENDEREÇO	PRAÇA AUGUSTO MARQUES DE MORAES - PAIM FILHO/RS	Nº PROJETO	01
PROJETO	PROJETO URBANO E ARQUITETÔNICO - PRAÇA	ESCALA	INDICADA
PRANCHA	LOCALIZAÇÃO/SITUAÇÃO/IMPLANTAÇÃO	PRANCHA	01