




ESTRUTURAL - 1:50

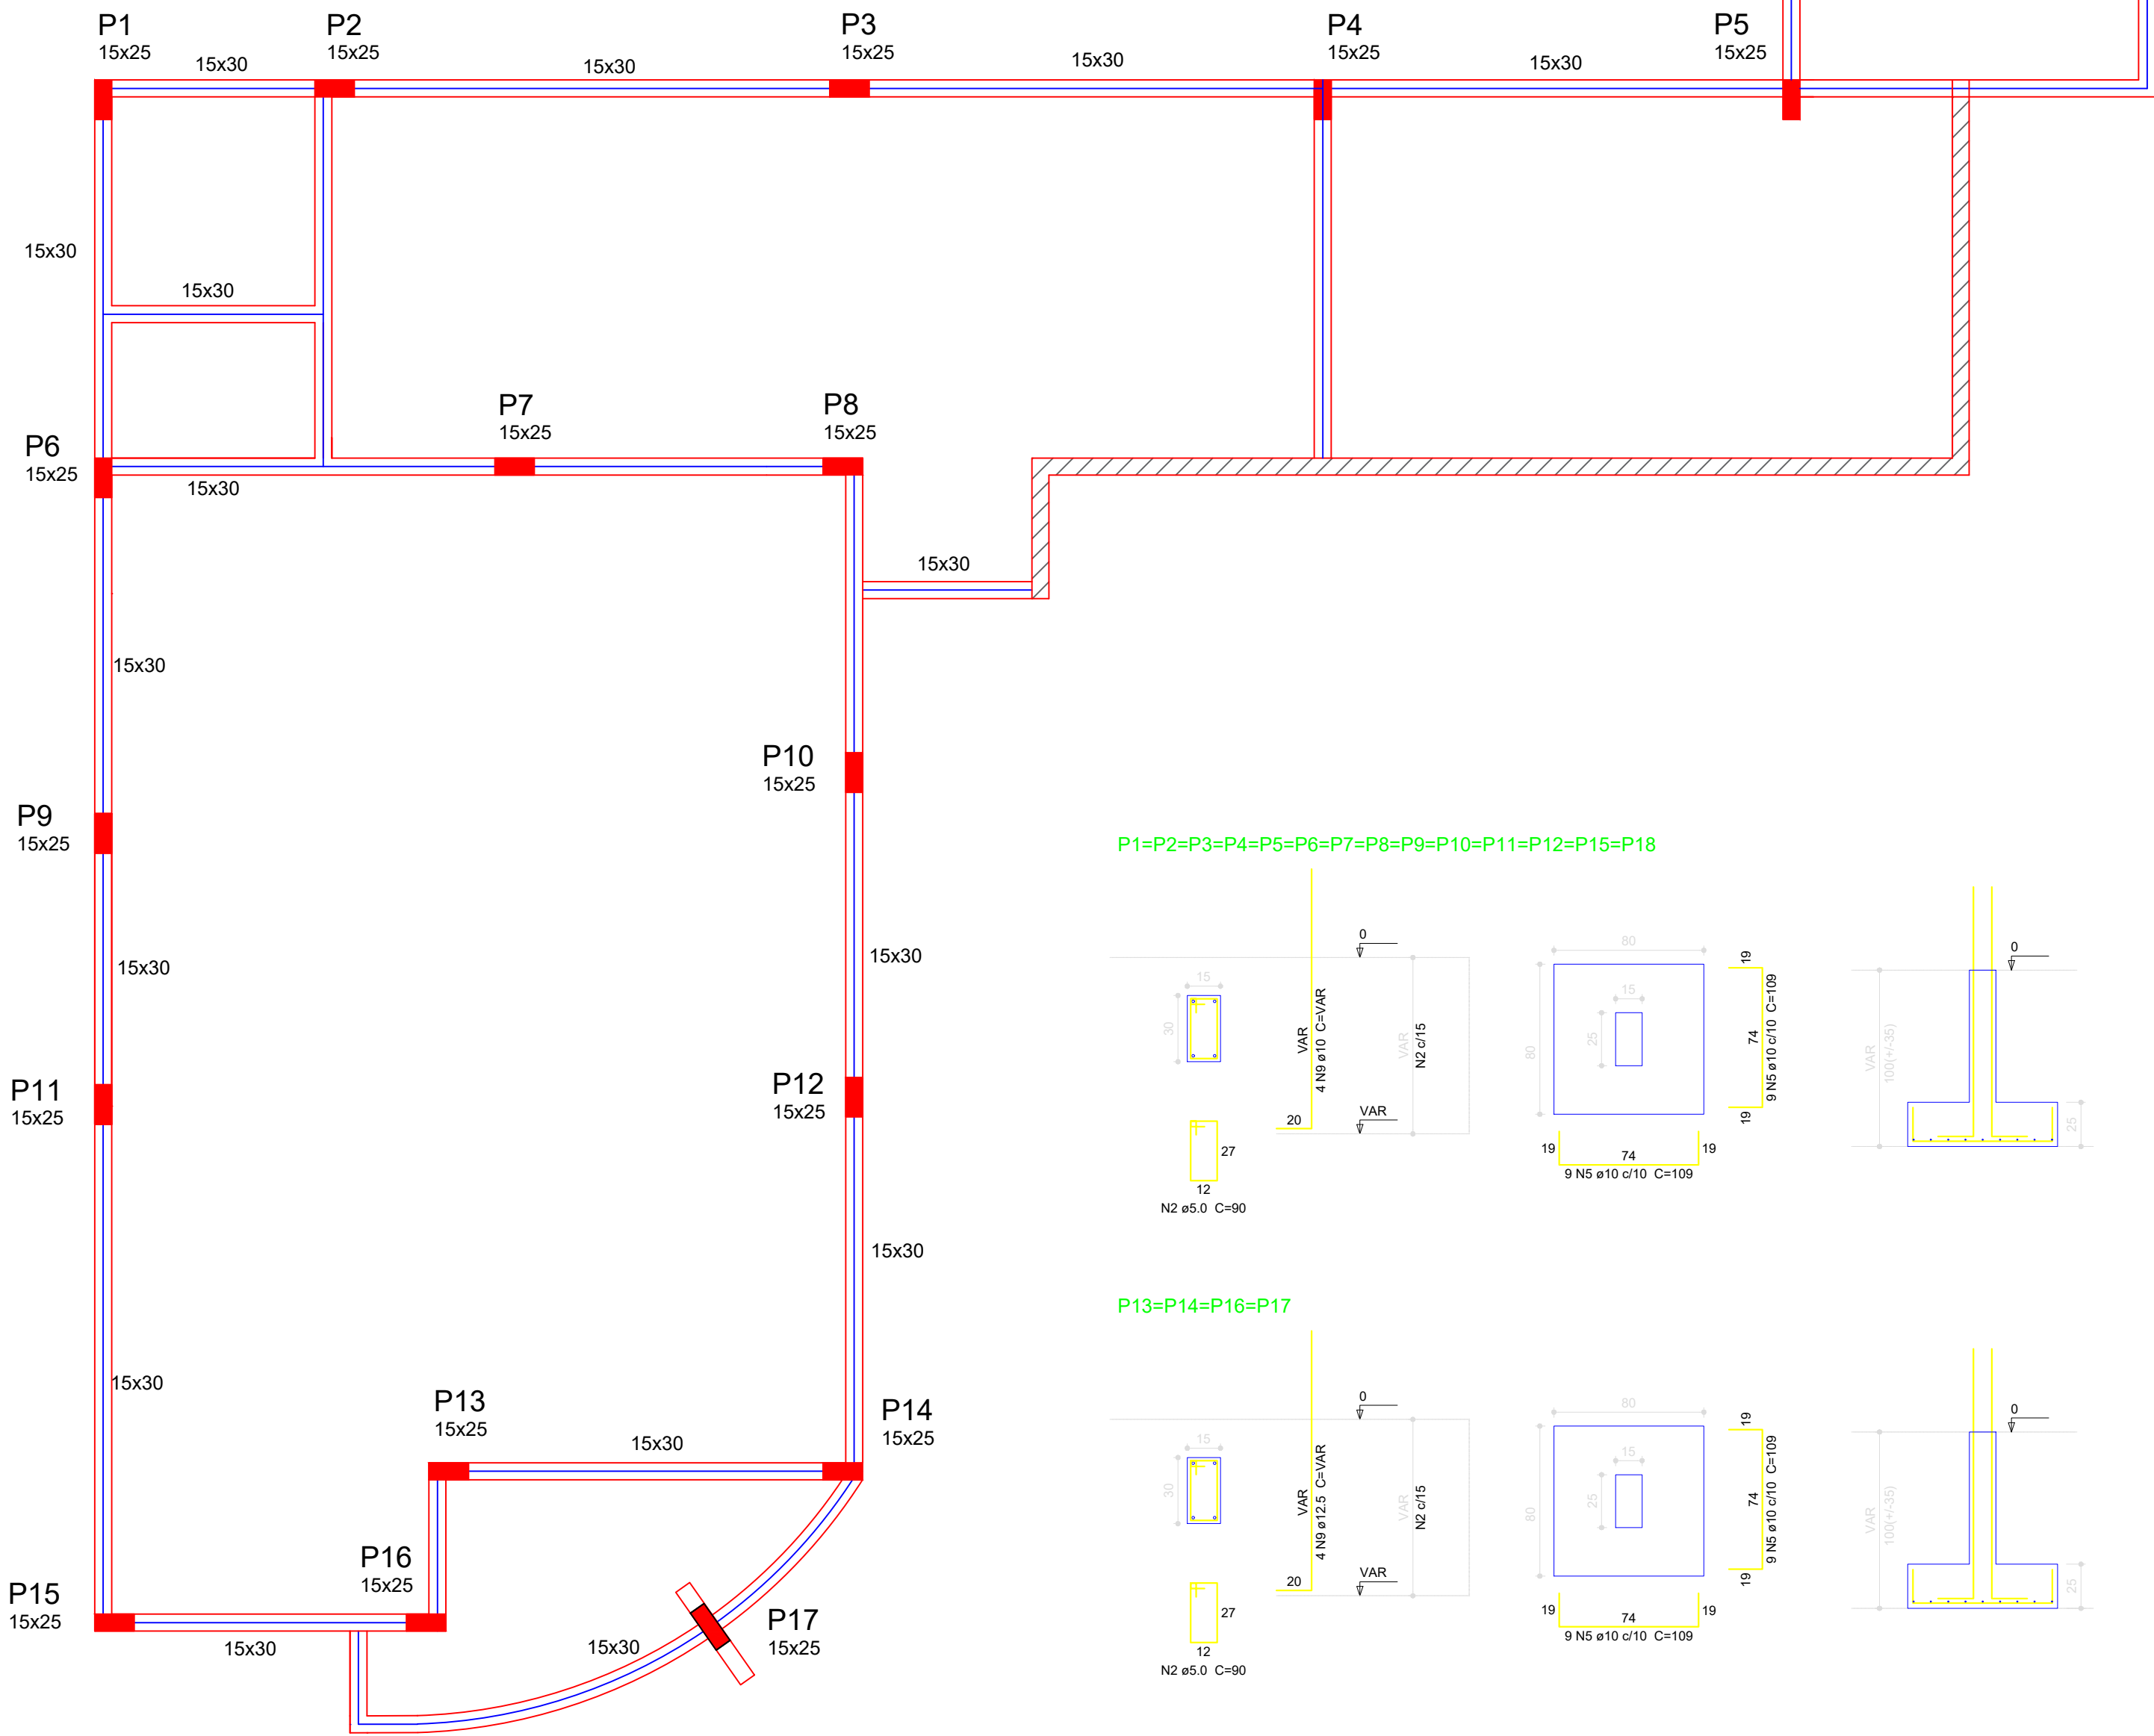

P1=P2=P3=P4=P5=P6=P7=P8=P9=P10=P11=P12=P15=P18

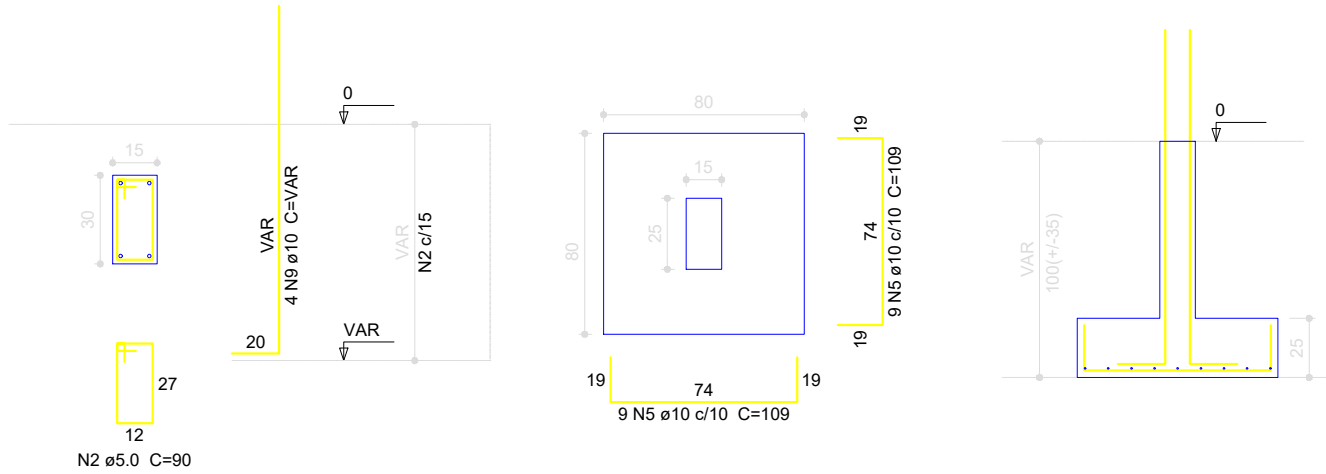

P13=P14=P16=P17

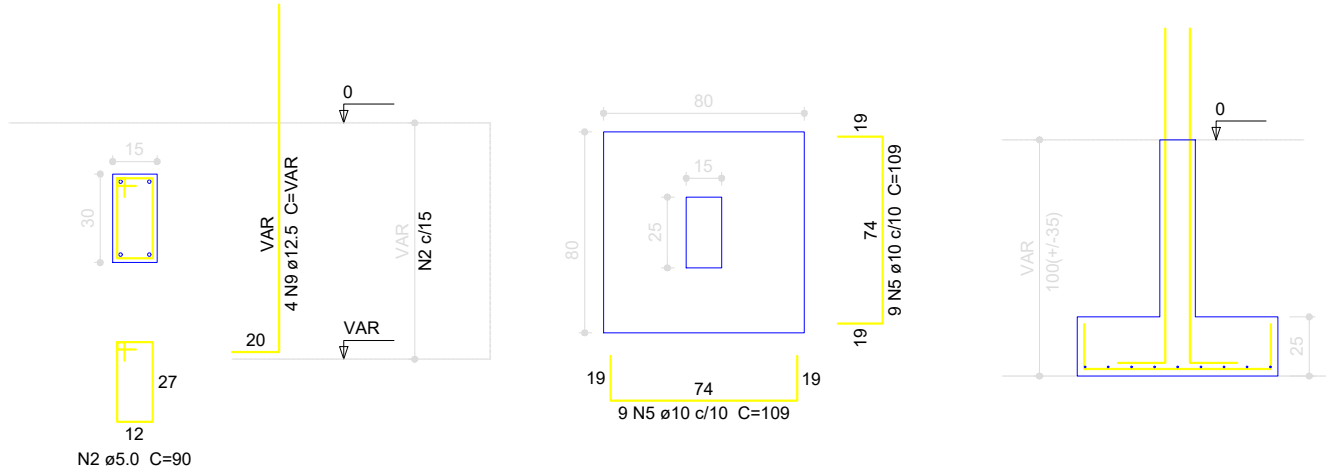

AMPLIAÇÃO DO CRAS

PROJETO:
AMPLIAÇÃO CRAS

RESPONSÁVEL TÉCNICO:

Adriana Schenatto CREA RS91580

Michel Ostroski CREA RS248375

PROPRIETÁRIO:

Município de Palm Filho/RS

DATA:

08/01/2026

ÁREA:

138,00M²

PRANCHA:

03