




LONGARINAS 4X(0,25X0,70X7,00m)

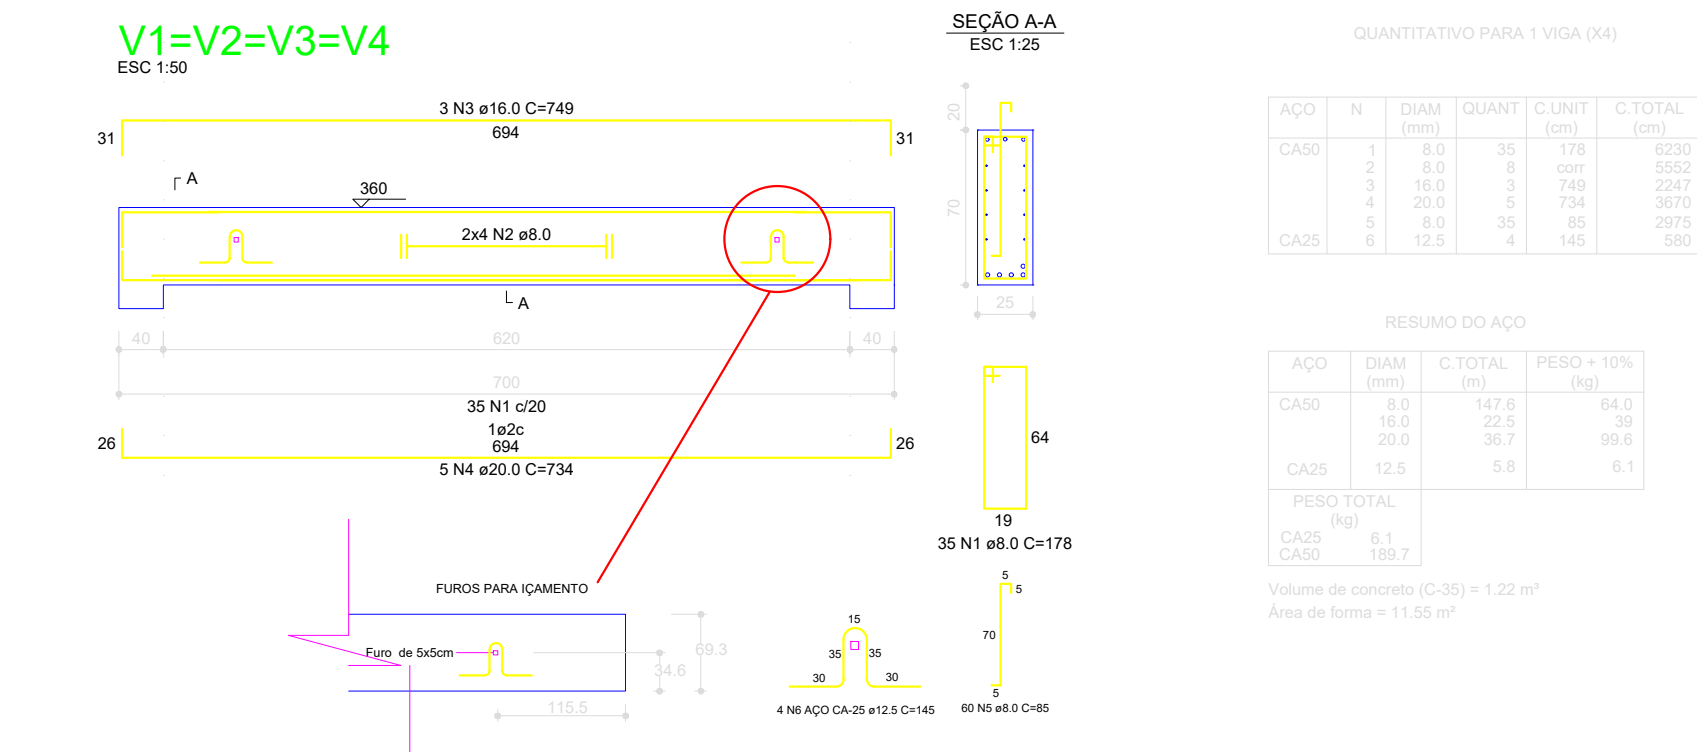


VIGAS DE APOIO 2X

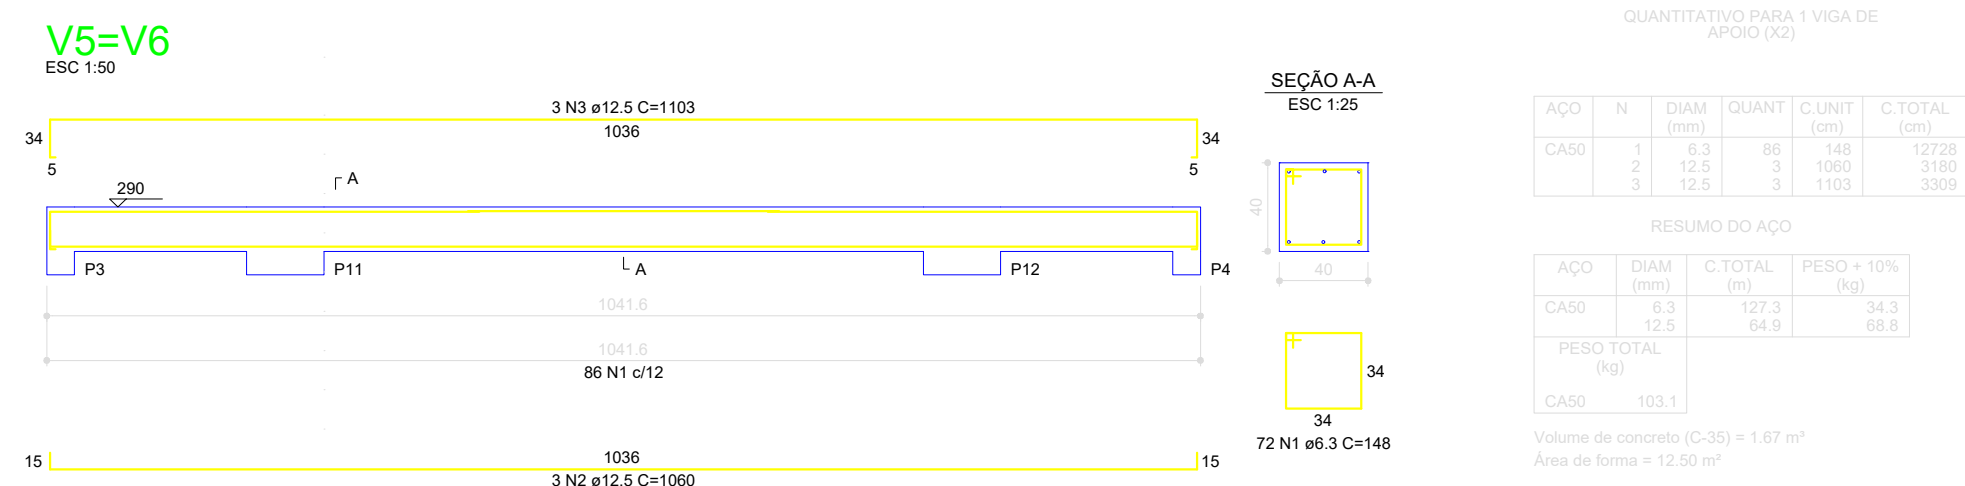

PILARES

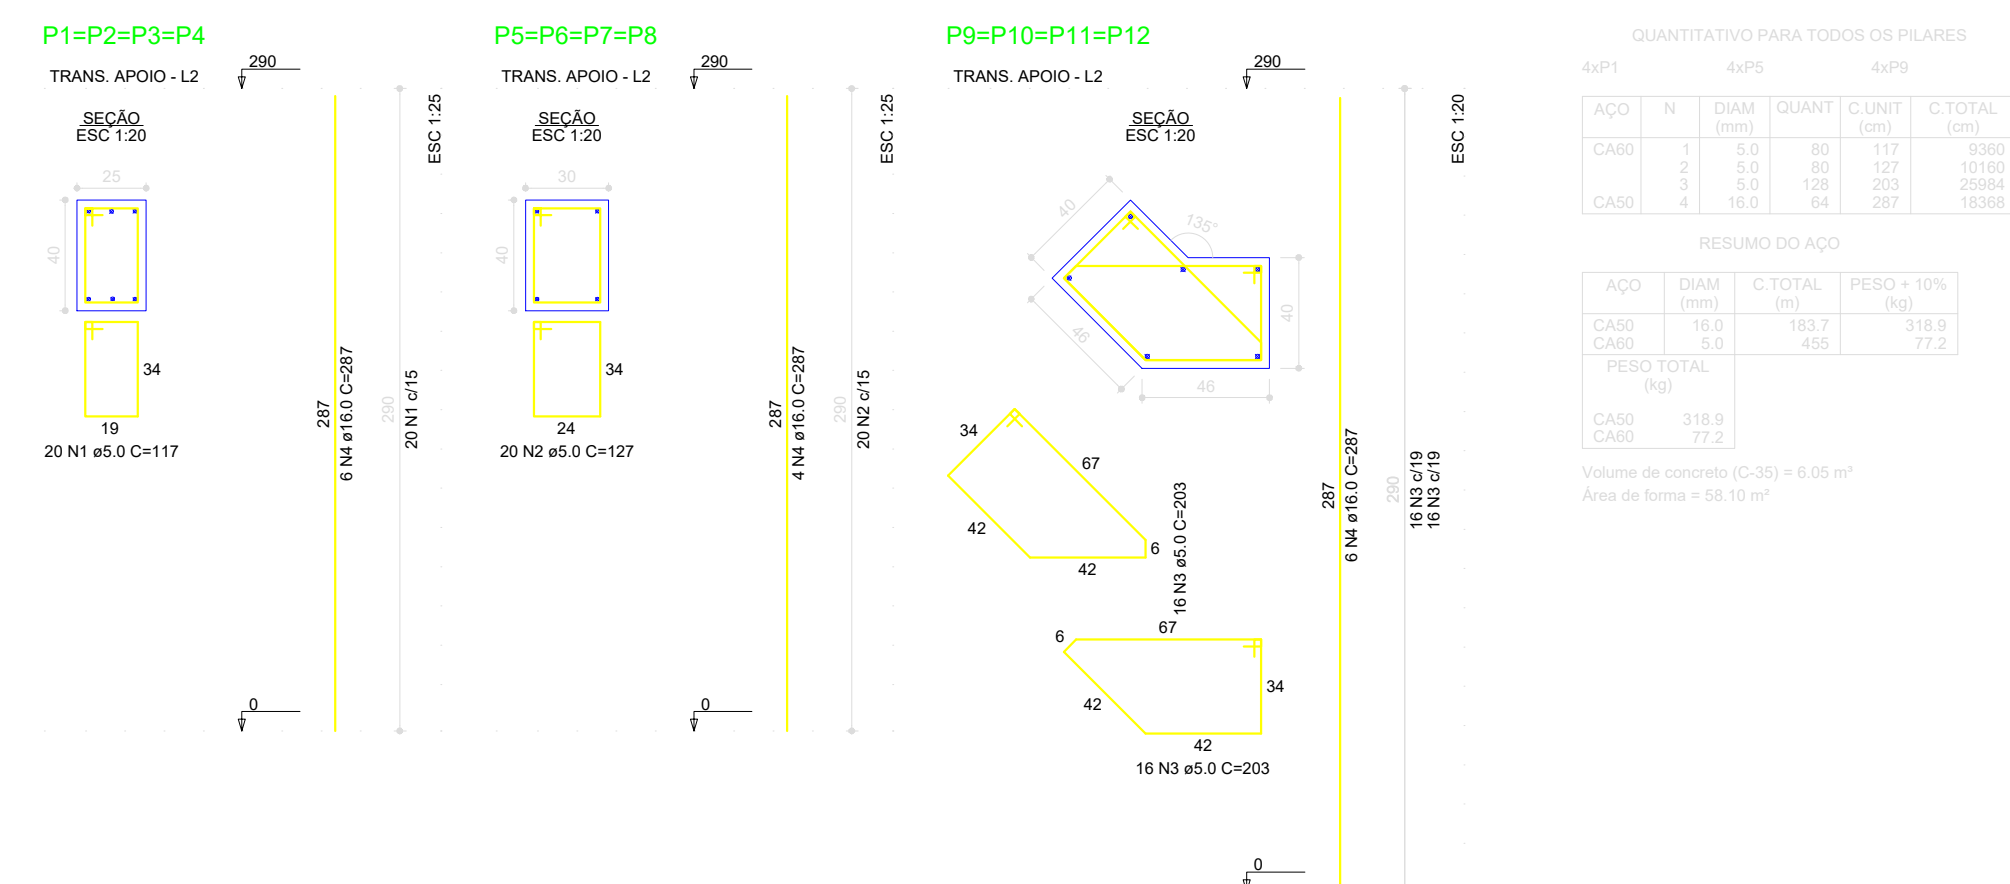

BLOCO DE FUNDAÇÃO 2X

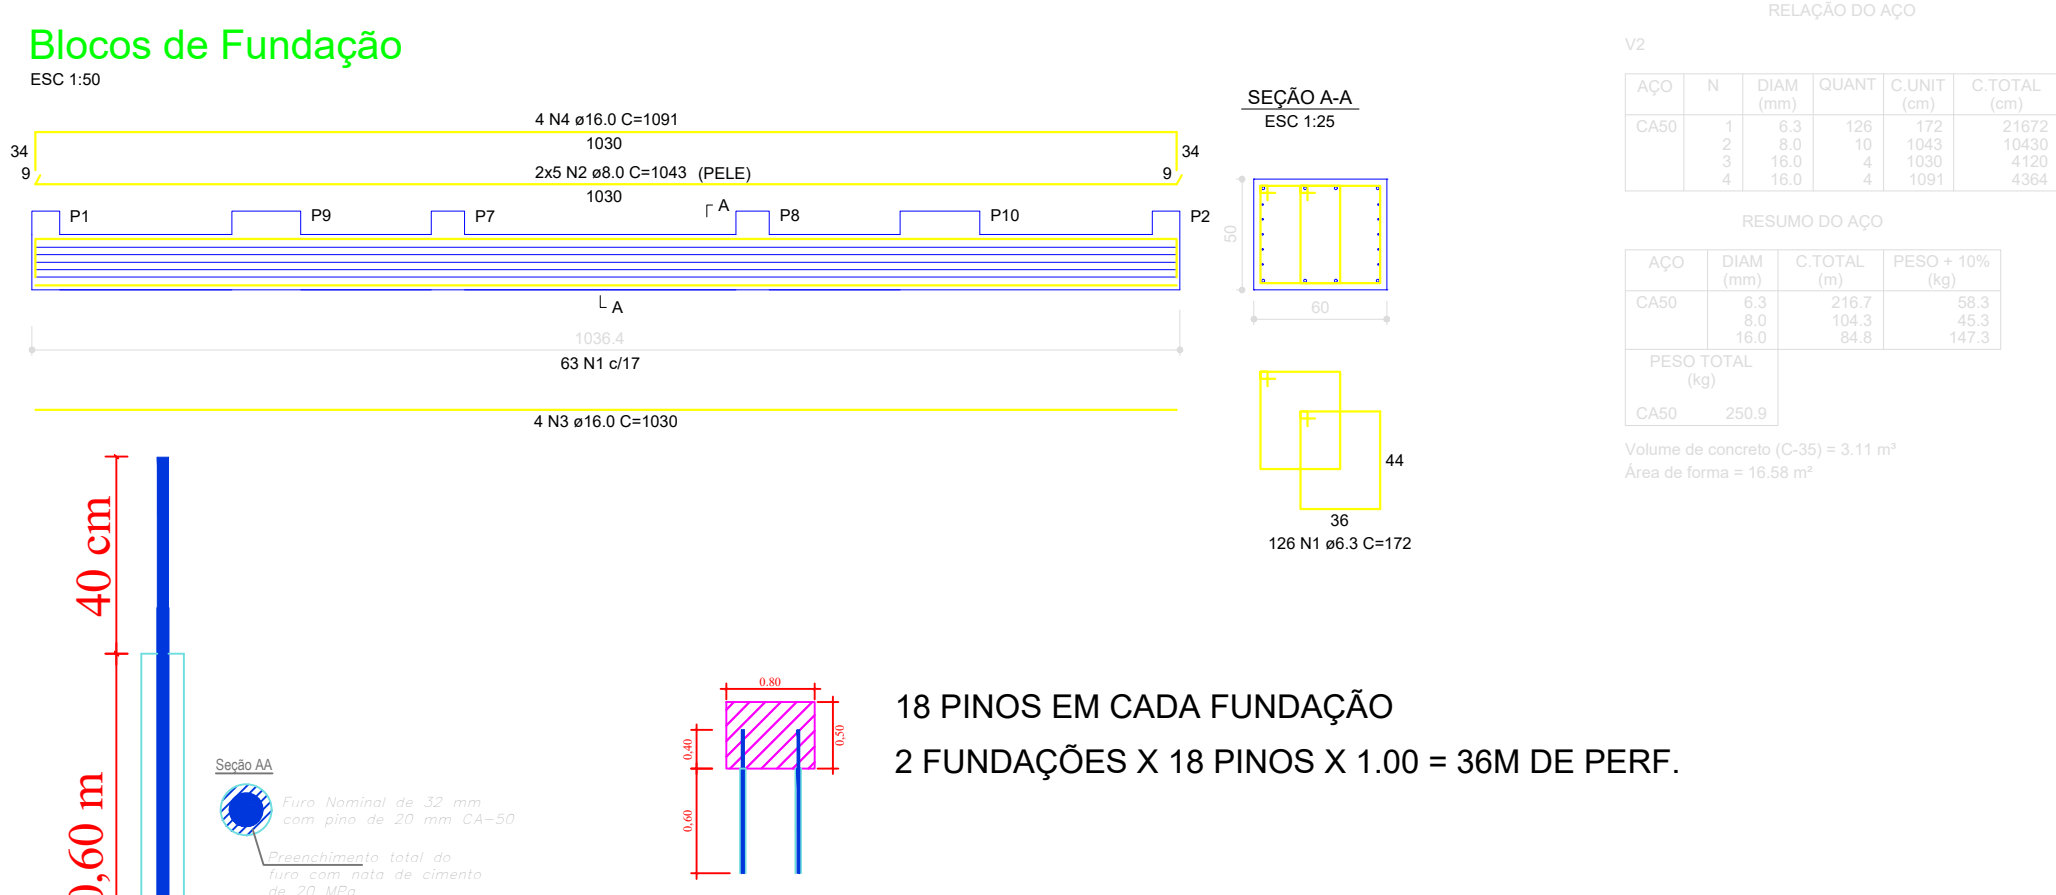

2x Guarda Rodas

